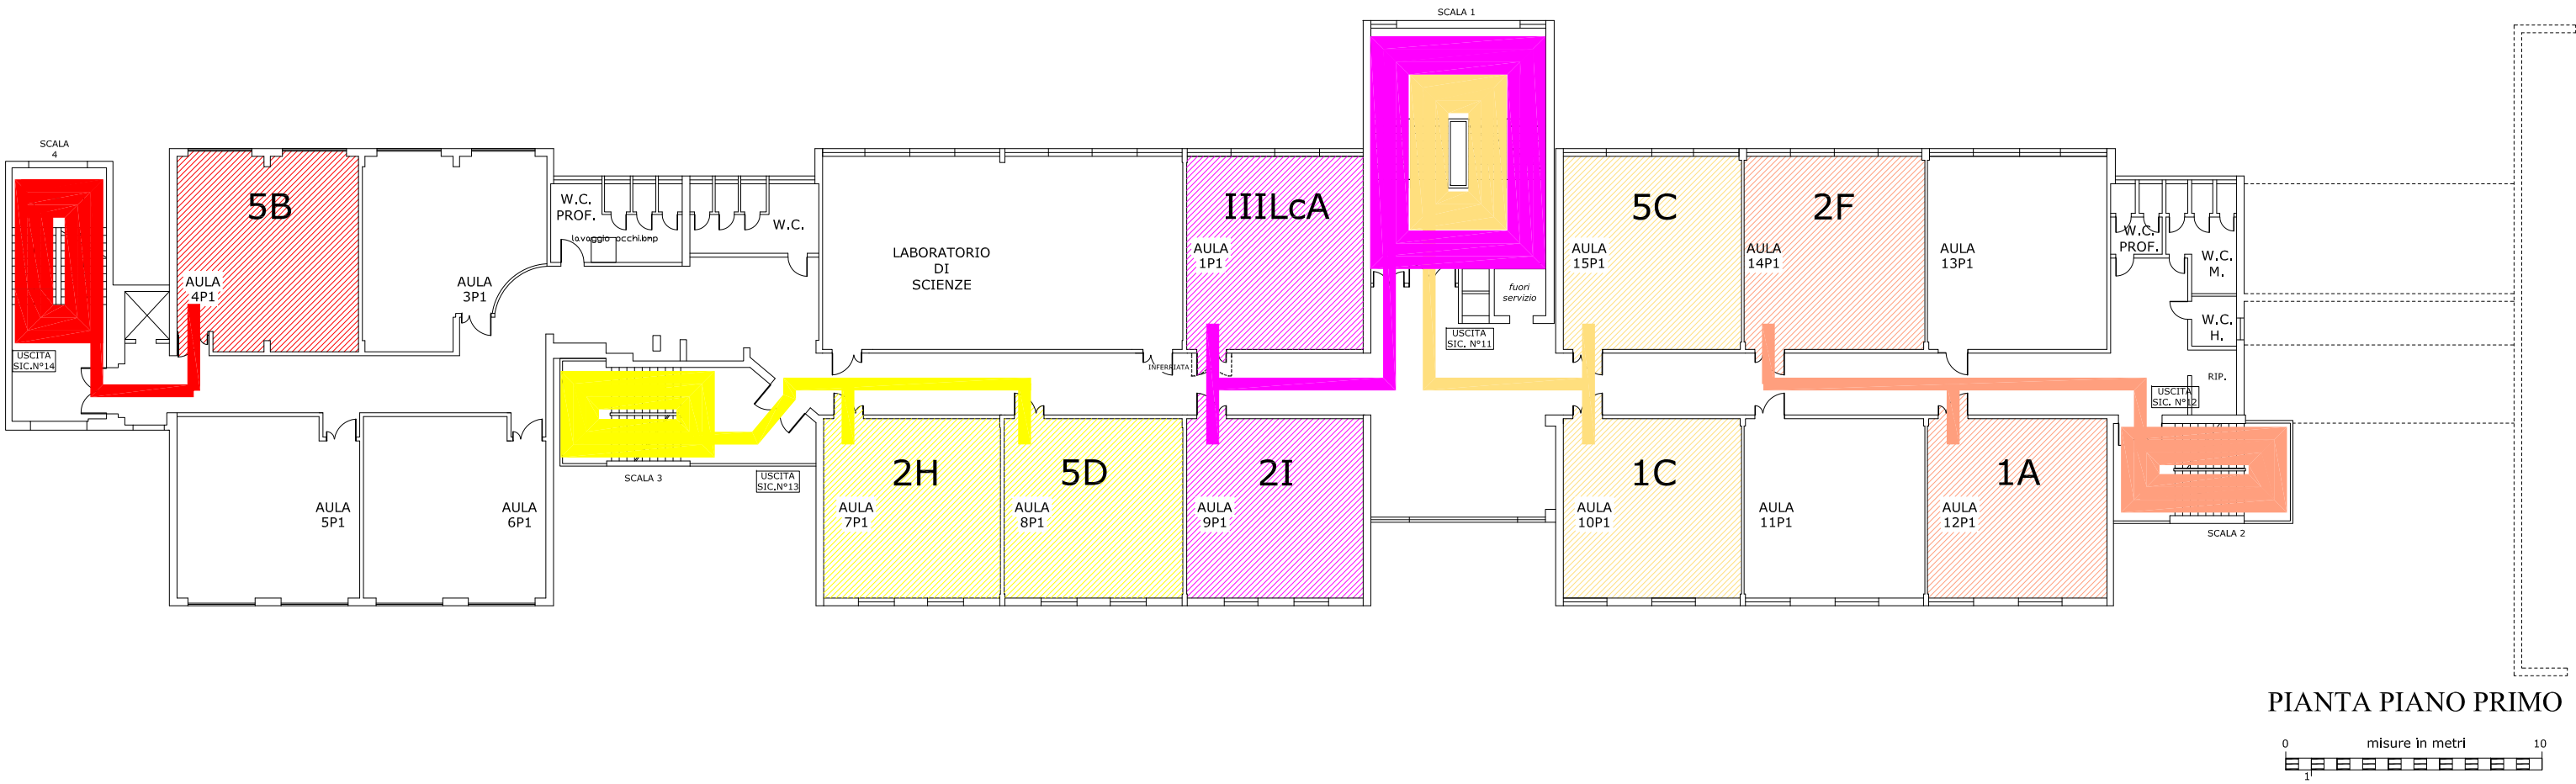

PIANTA PIANO PRIMO

0 misure in metri 10

1