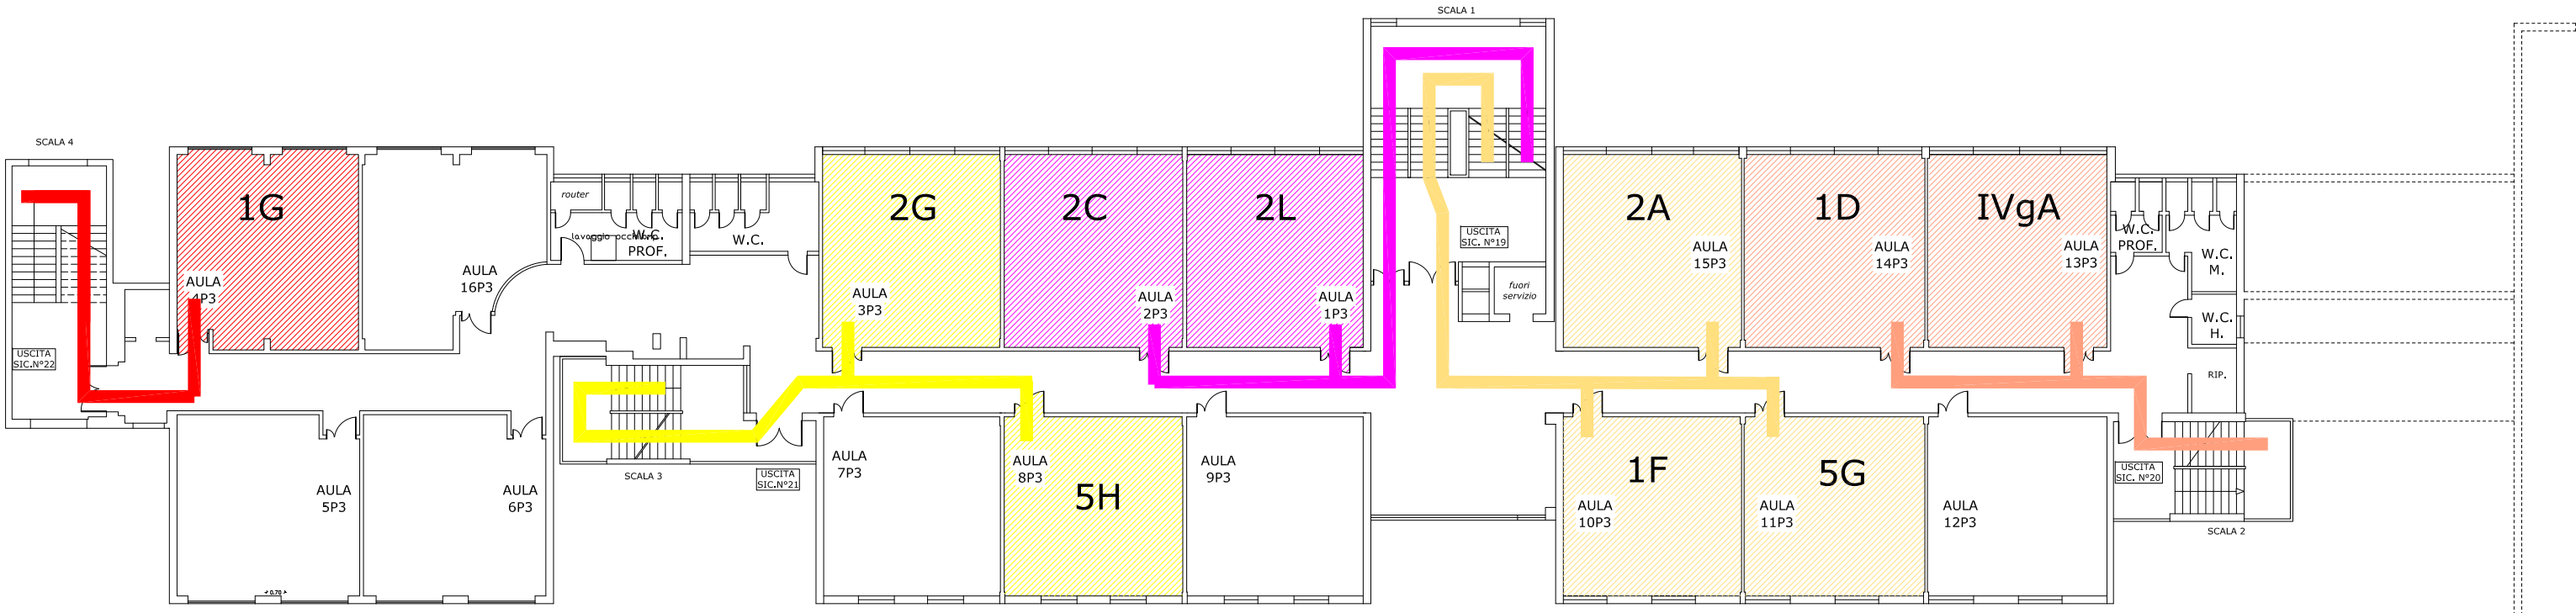

PIANTA PIANO TERZO

0 misure in metri 10

1