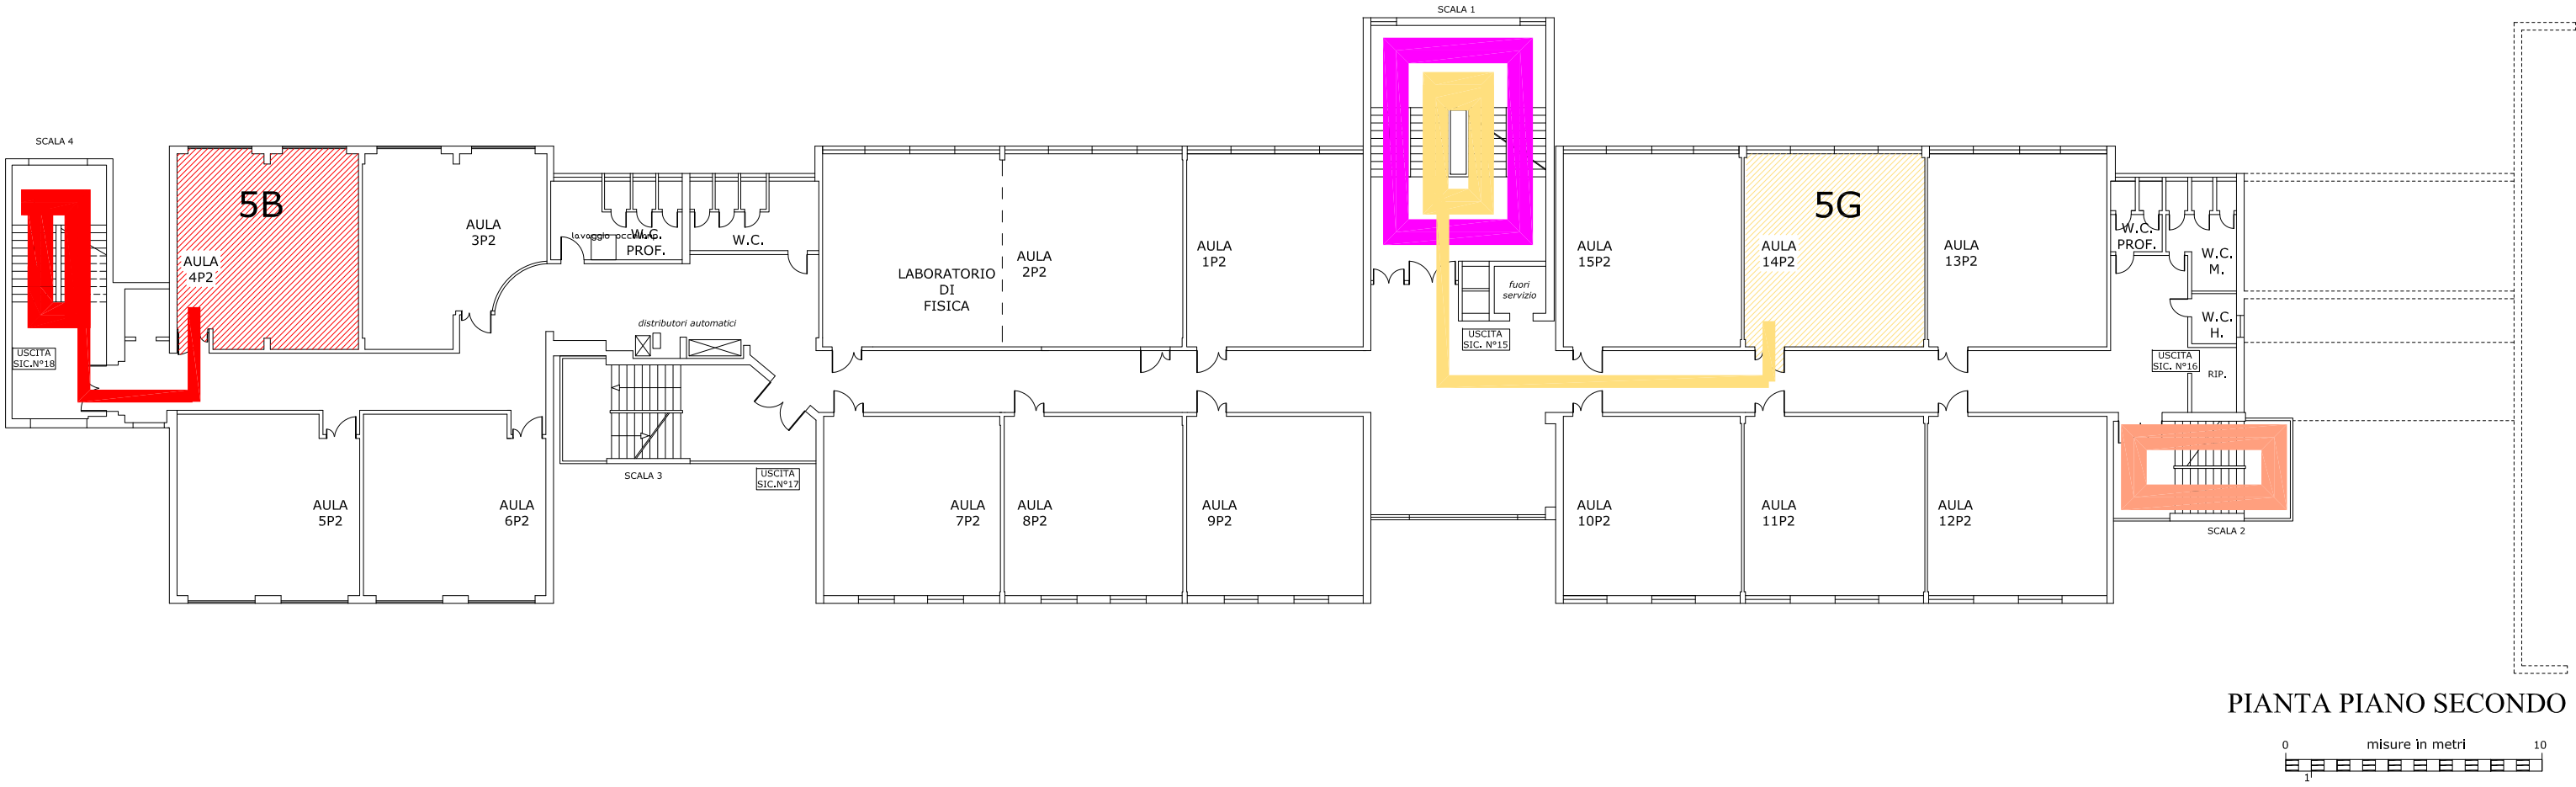

PIANTA PIANO SECONDO

misure in metri

0 1 10