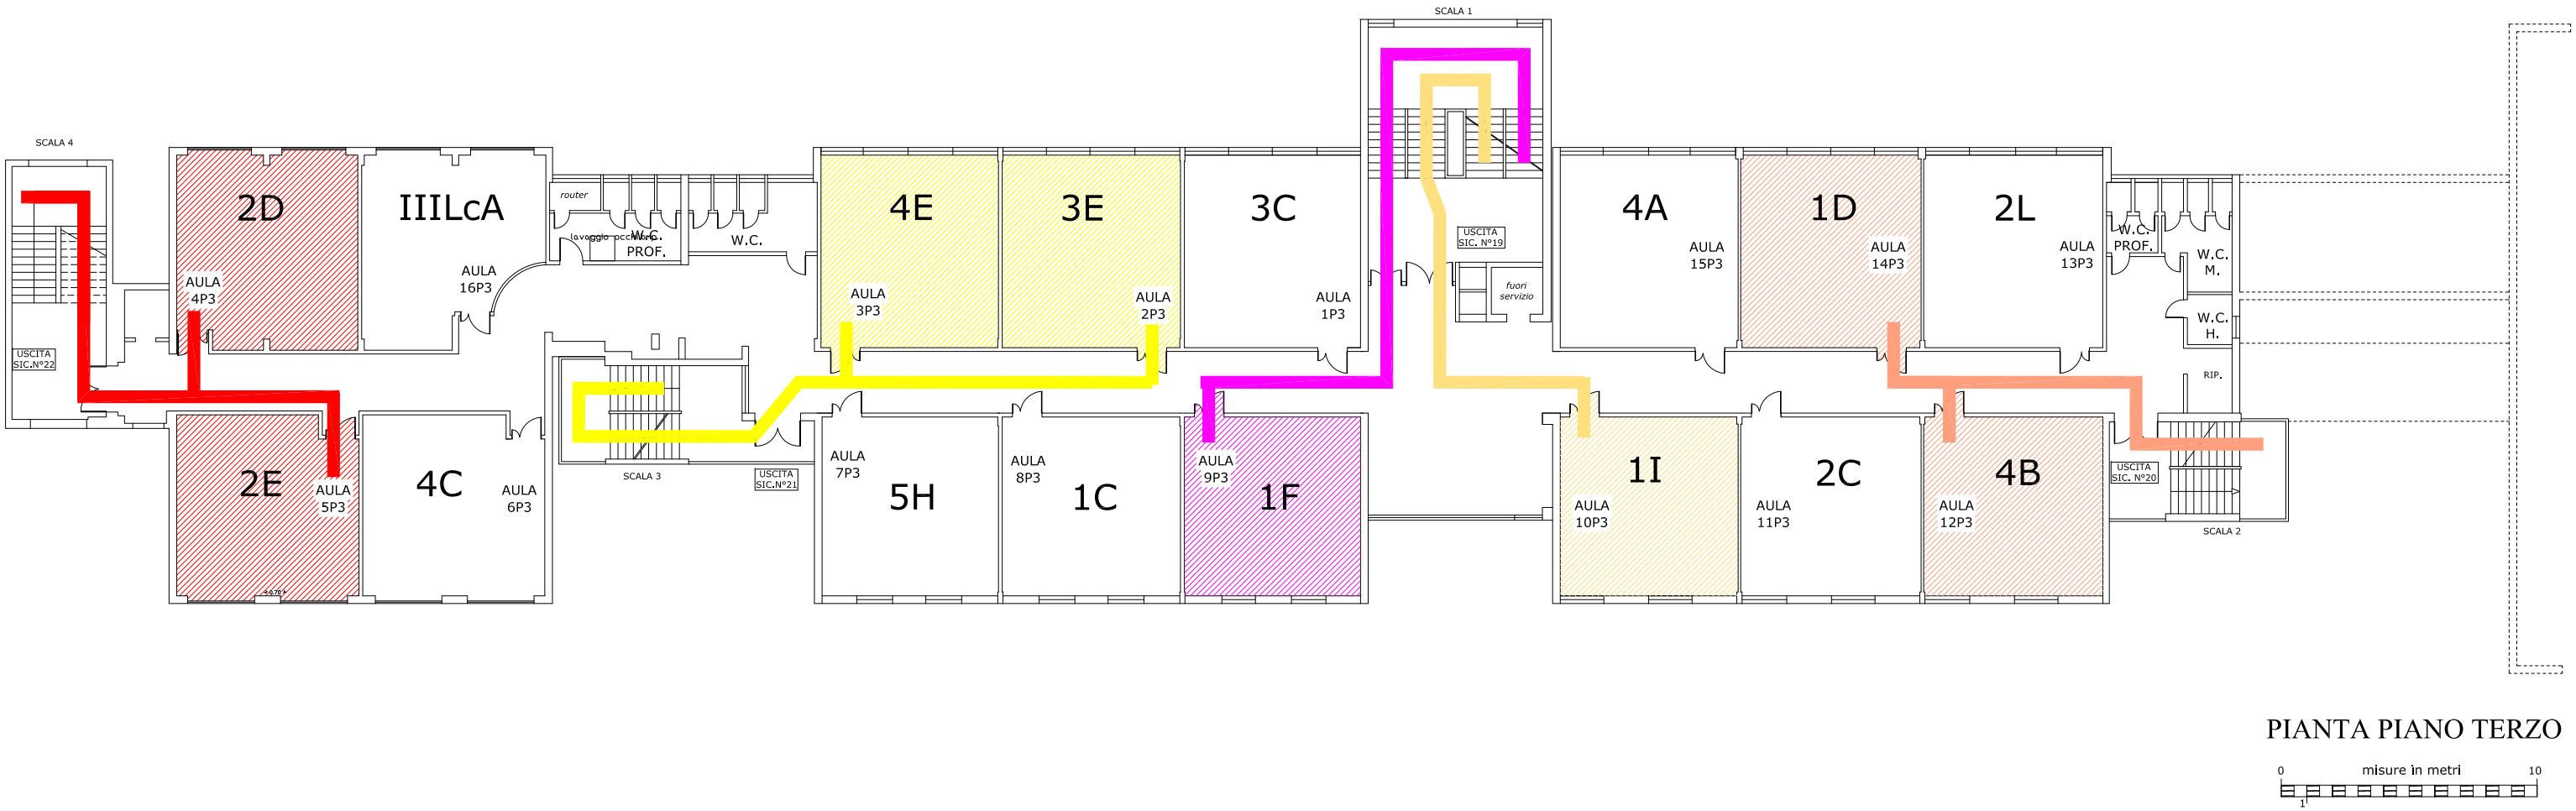
SCALA 4
SCALA 1
2D
IIILcA
router
lavaggio pc
W.C. PROF.
W.C.
4E
3E
3C
4A
1D
2L
W.C. PROF.
W.C. M.
W.C. H.
RIP.
AULA 4P3
AULA 16P3
AULA 3P3
AULA 2P3
AULA 1P3
AULA 15P3
AULA 14P3
AULA 13P3
USCITA SIC. N°19
fuori servizio
USCITA SIC.N°22
2E
AULA 5P3
4C
AULA 6P3
SCALA 3
USCITA SIC.N°21
AULA 7P3
5H
AULA 8P3
1C
AULA 9P3
1F
1I
AULA 10P3
2C
AULA 11P3
4B
AULA 12P3
USCITA SIC. N°20
SCALA 2
PIANTA PIANO TERZO
0
misure in metri
10
1