TURNO B

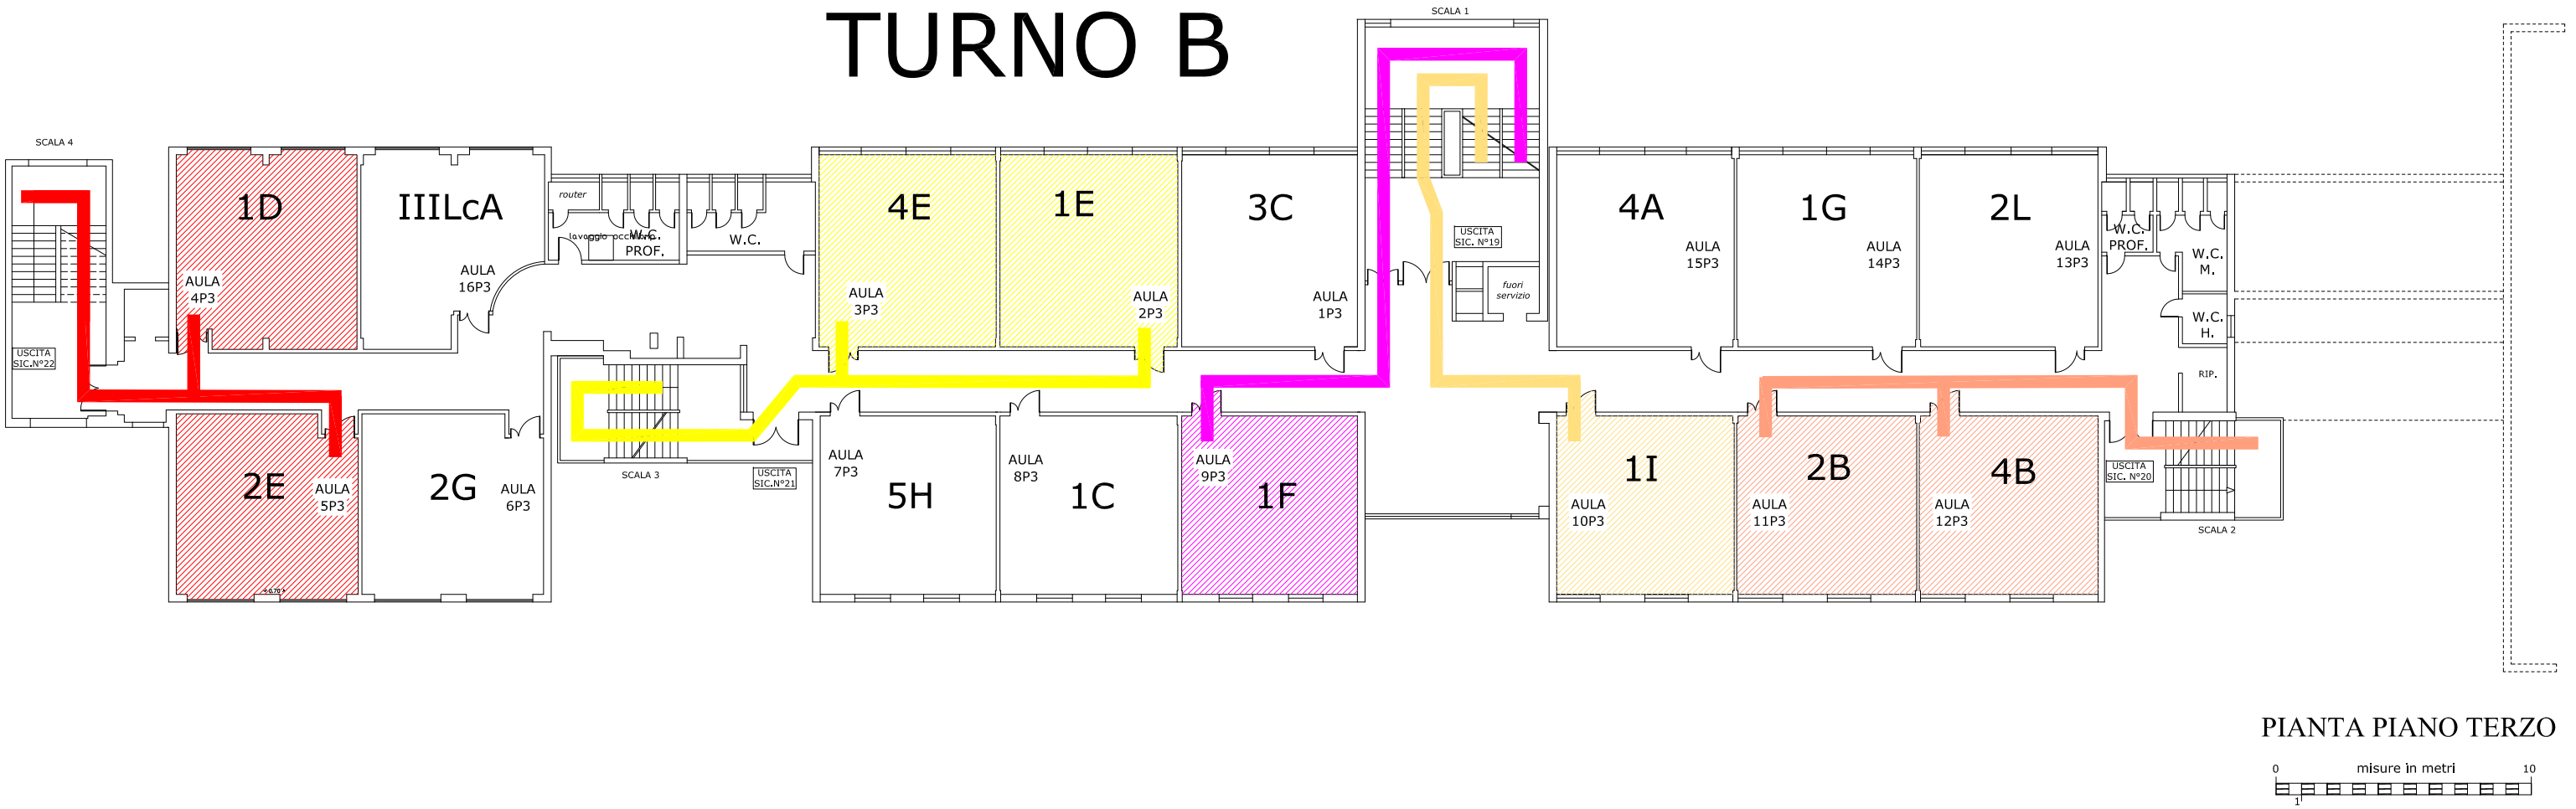

PIANTA PIANO TERZO

misure in metri

0 1 10