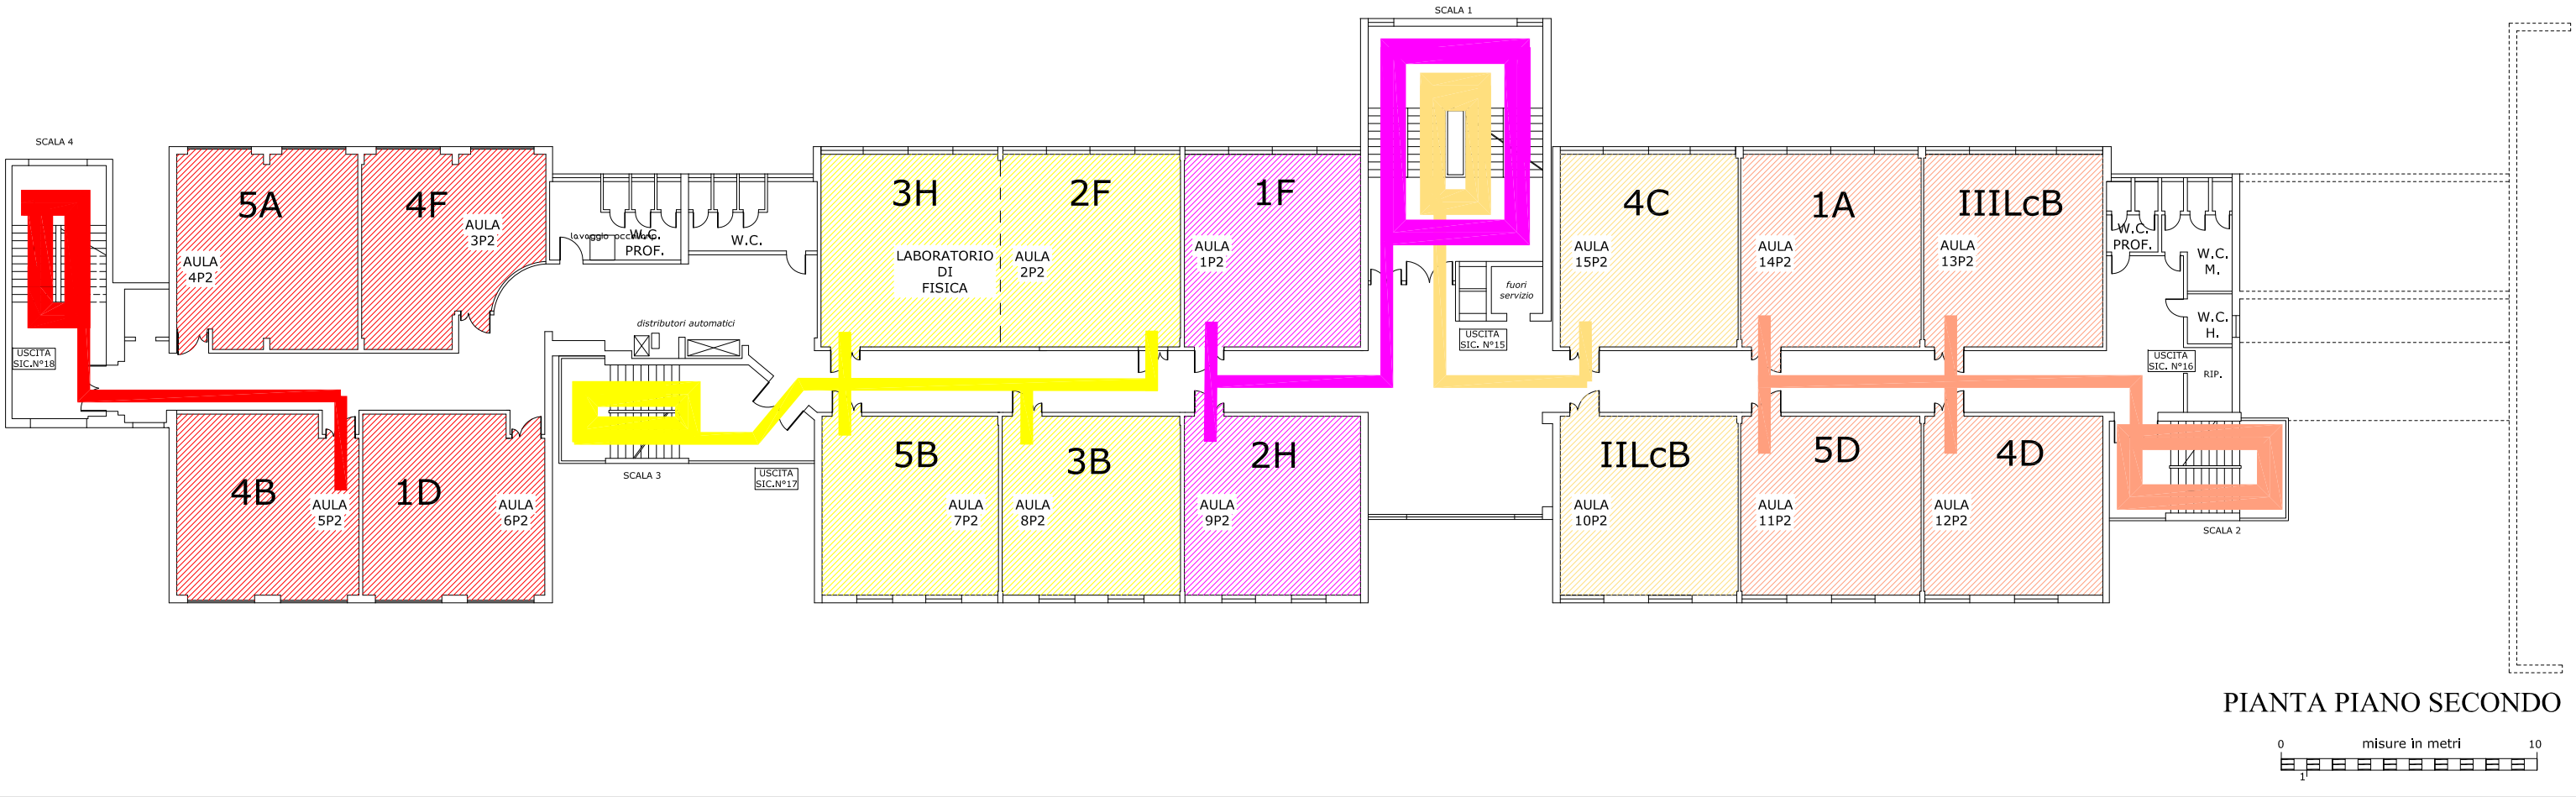
SCALA 4
SCALA 1
5A
AULA 4P2
4F
AULA 3P2
lavaggio pcc
W.C. PROF.
W.C.
3H
LABORATORIO DI FISICA
2F
AULA 2P2
1F
AULA 1P2
fuori servizio
4C
AULA 15P2
1A
AULA 14P2
IIILcB
AULA 13P2
W.C. PROF.
W.C. M.
W.C. H.
RIP.
USCITA SIC.N°18
USCITA SIC. N°15
USCITA SIC. N°16
distributori automatici
4B
AULA 5P2
1D
AULA 6P2
SCALA 3
USCITA SIC.N°17
5B
AULA 7P2
3B
AULA 8P2
2H
AULA 9P2
IILcB
AULA 10P2
5D
AULA 11P2
4D
AULA 12P2
SCALA 2
PIANTA PIANO SECONDO
0
misure in metri
10
1